



FASAD MOT SÖDER

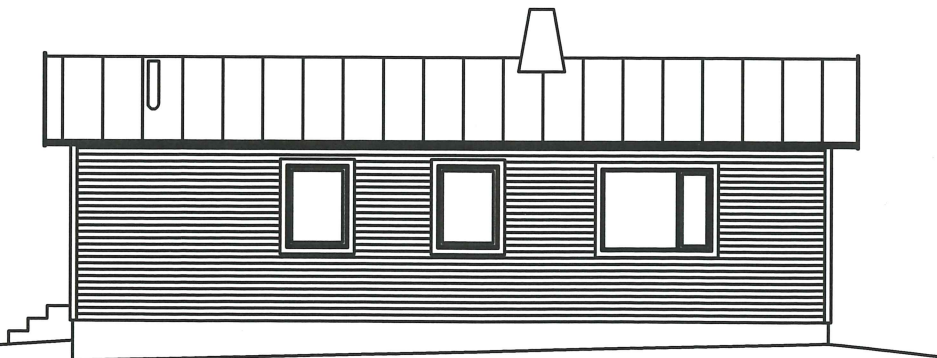


FASAD MOT ÖSTER



FASAD MOT NORR

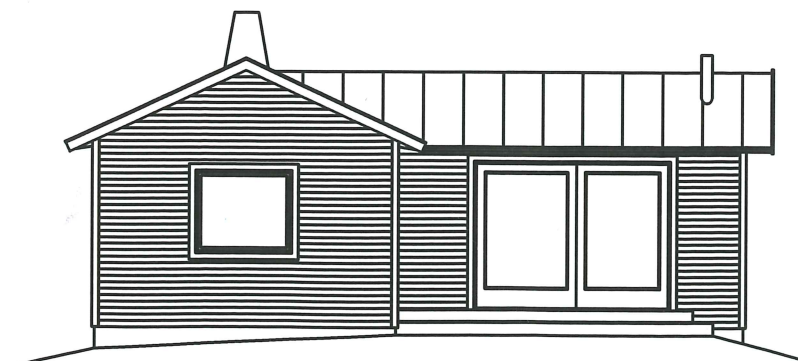

FASAD MOT VÄSTER

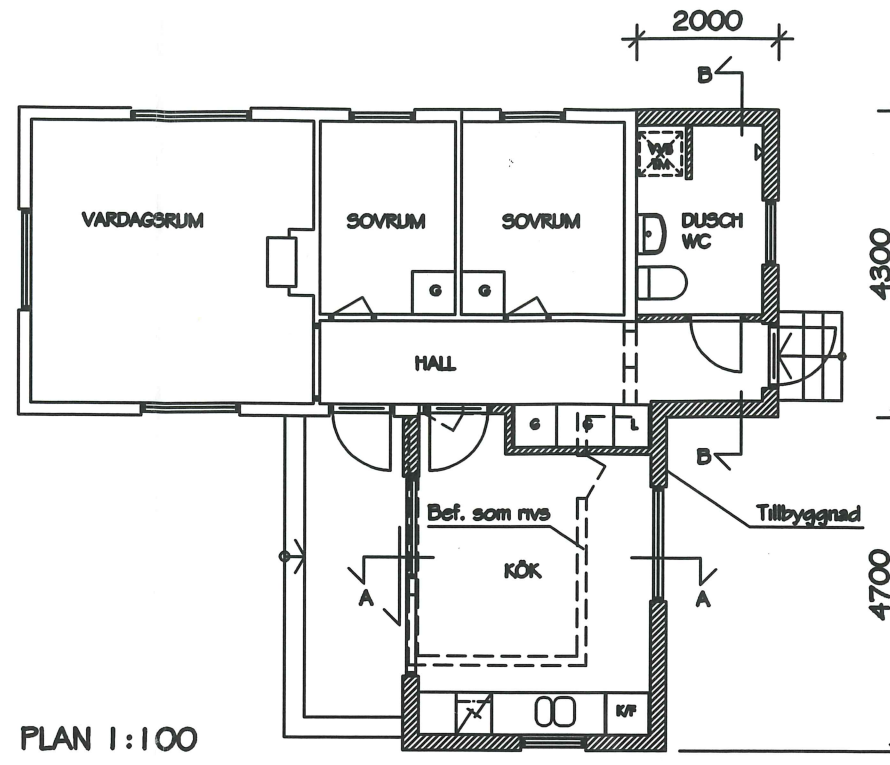


PLAN 1:100

FÖRKLARINGAR


- Befintlig vägg
- Riven vägg
- Ny vägg

MATERIAL OCH FÄRGSÄTTNING


- Fasad Fjällpanel, ljusgrå lika bef.
- Snickerier Trä, vita lika bef.
- Fönster Trä, vita lika bef.
- Dörr Trä, grön, S-NCS 5020-G70Y
- Tak Plåt, svart.
- Sockel Putsad, grå lika bef.

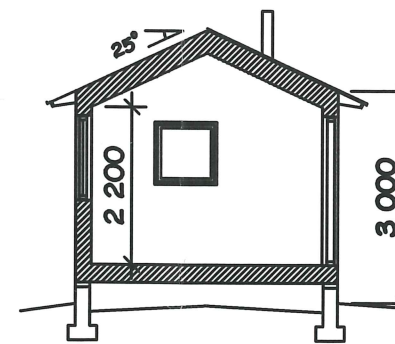

SEKTION A-A

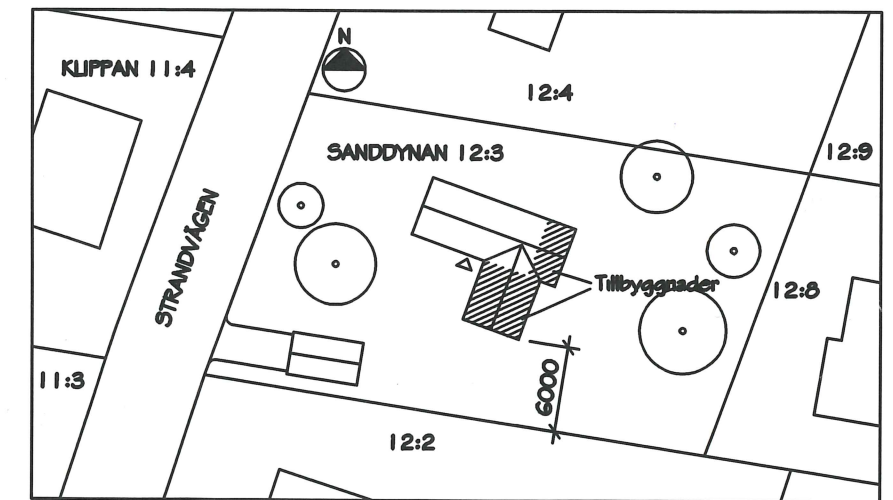

SITUATIONSPLAN 1:500

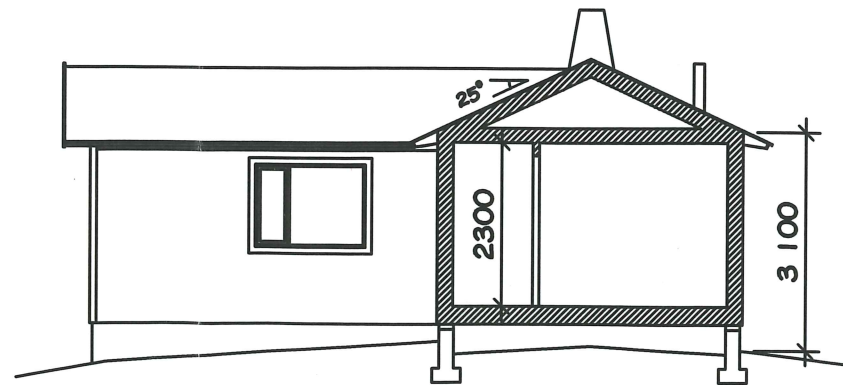

SEKTION B-B

— exempel på —  
BYGGLOVSRITNING

LOMMA KOMMUN  
SANDDYKAN 12:3

TILLBYGGNAD AV BOSTADSHUS

PLAN/FASAD/SEKTION, SKALA 1:100  
SITUATIONSPLAN, SKALA 1:500

LOMMA 2004-01-01 REV 2004-04-01

Lena Larsson  
LENA LARSSON