



EXEMPEL PÅ BYGGLOVSHANDLING FÖR PLANK

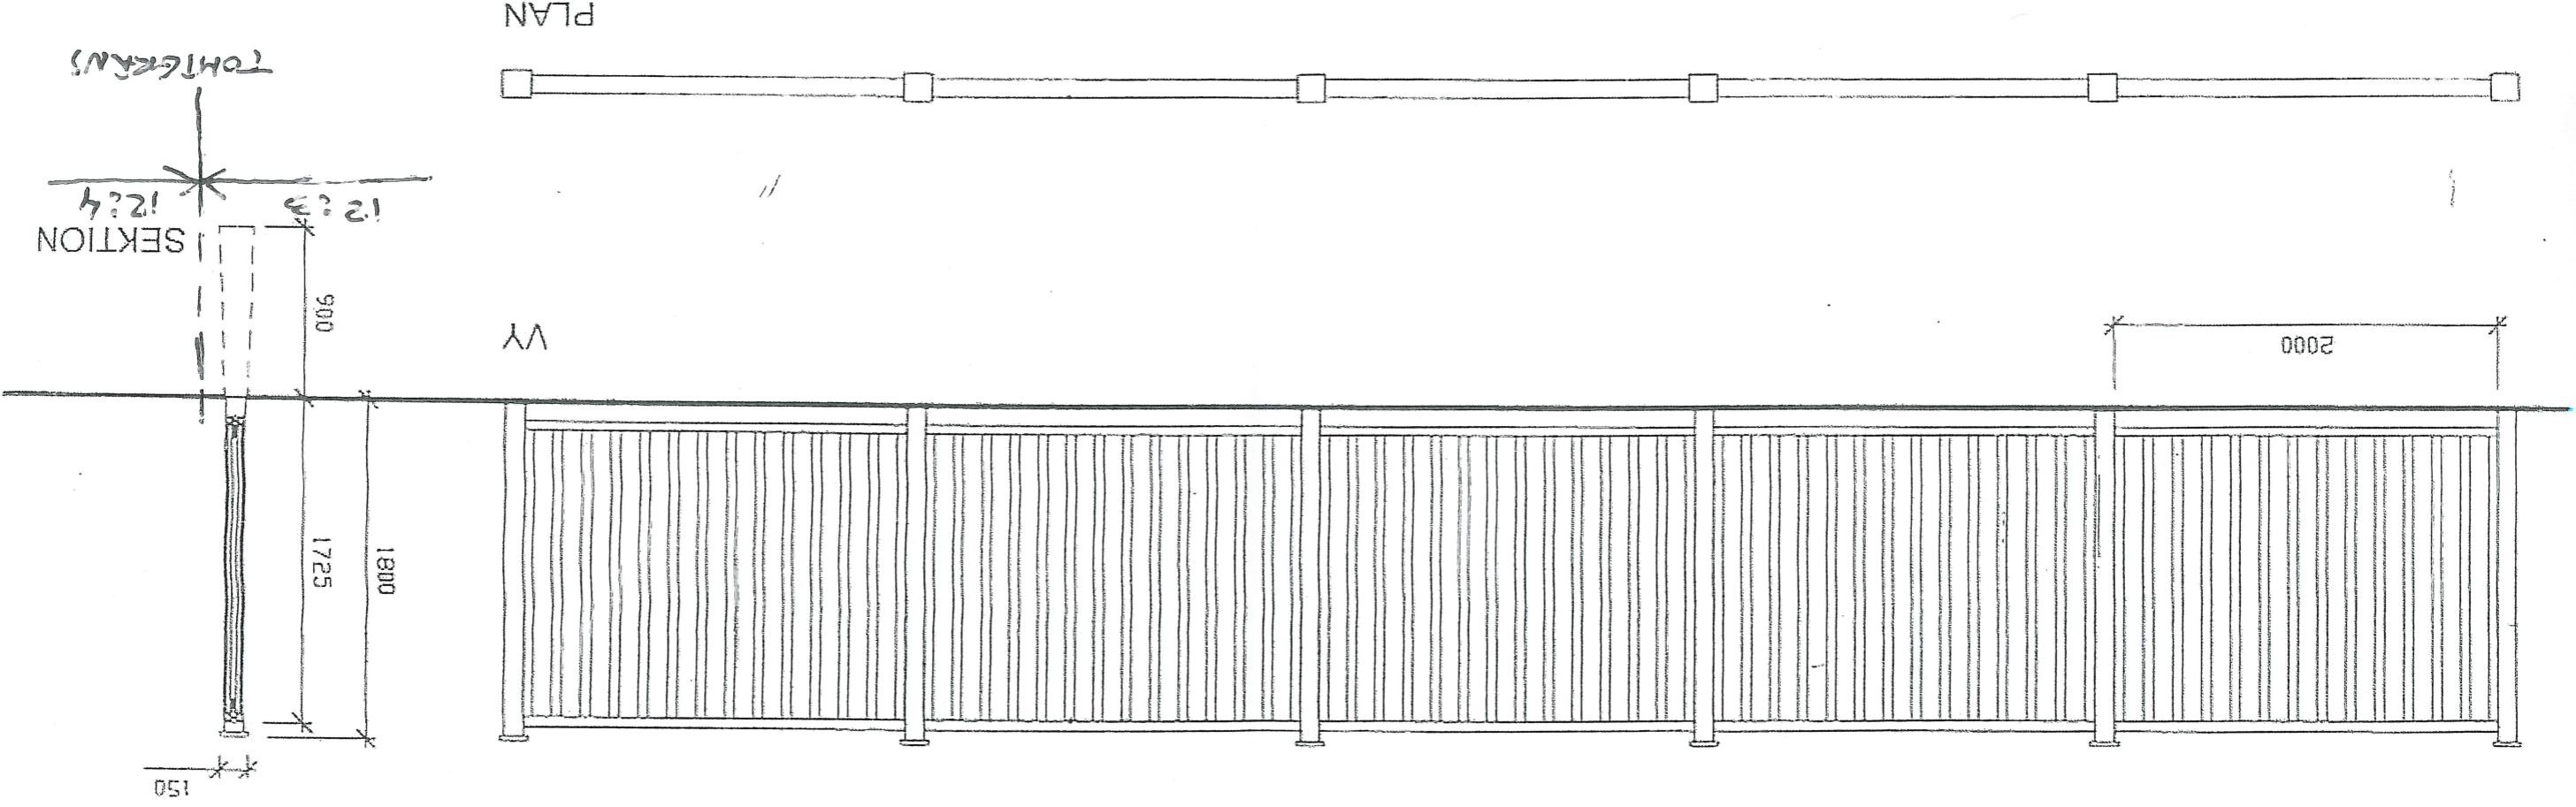

NYTT PLANK INVID TOMTGRÄNS
 Utförande: stående brädor av obehandlat
 lärkträ, monteras överlappande för ett
 tätt utförande. (Ej genomskiltigt plank.)
 L=8 m (norr) L=6 m (öster)

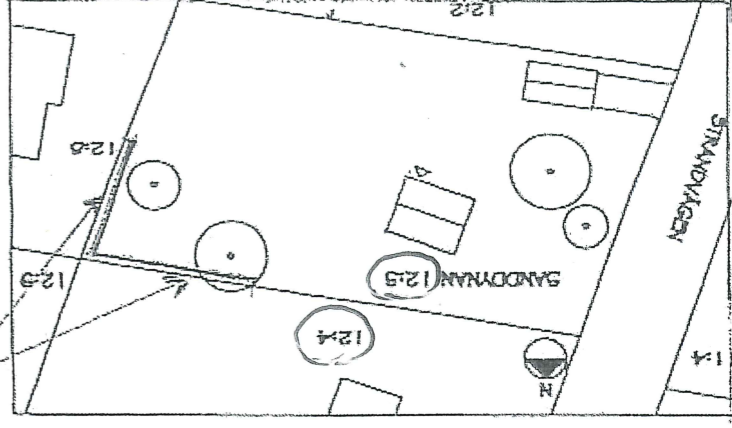

SITUATIONSPLAN / SKALA: AVGES

| | | | |
|---|-----|-------------------------------|-------|
| RITKONTORET LINJAL OCH PENNA | | Lisa Penna Lund 2006-11-29 | |
| LUND 2:25 NYBYGGNAD AV PLANK VY, PLAN, SEKTION — SKALA 1:50 | | SITUATIONSPLAN — SKALA 1:50 | |
| A01 | | | |
| BET | MYT | KÄRRE | SAJUN |