


Fågelgatorna

planområdesavgränsning, yngre färdig

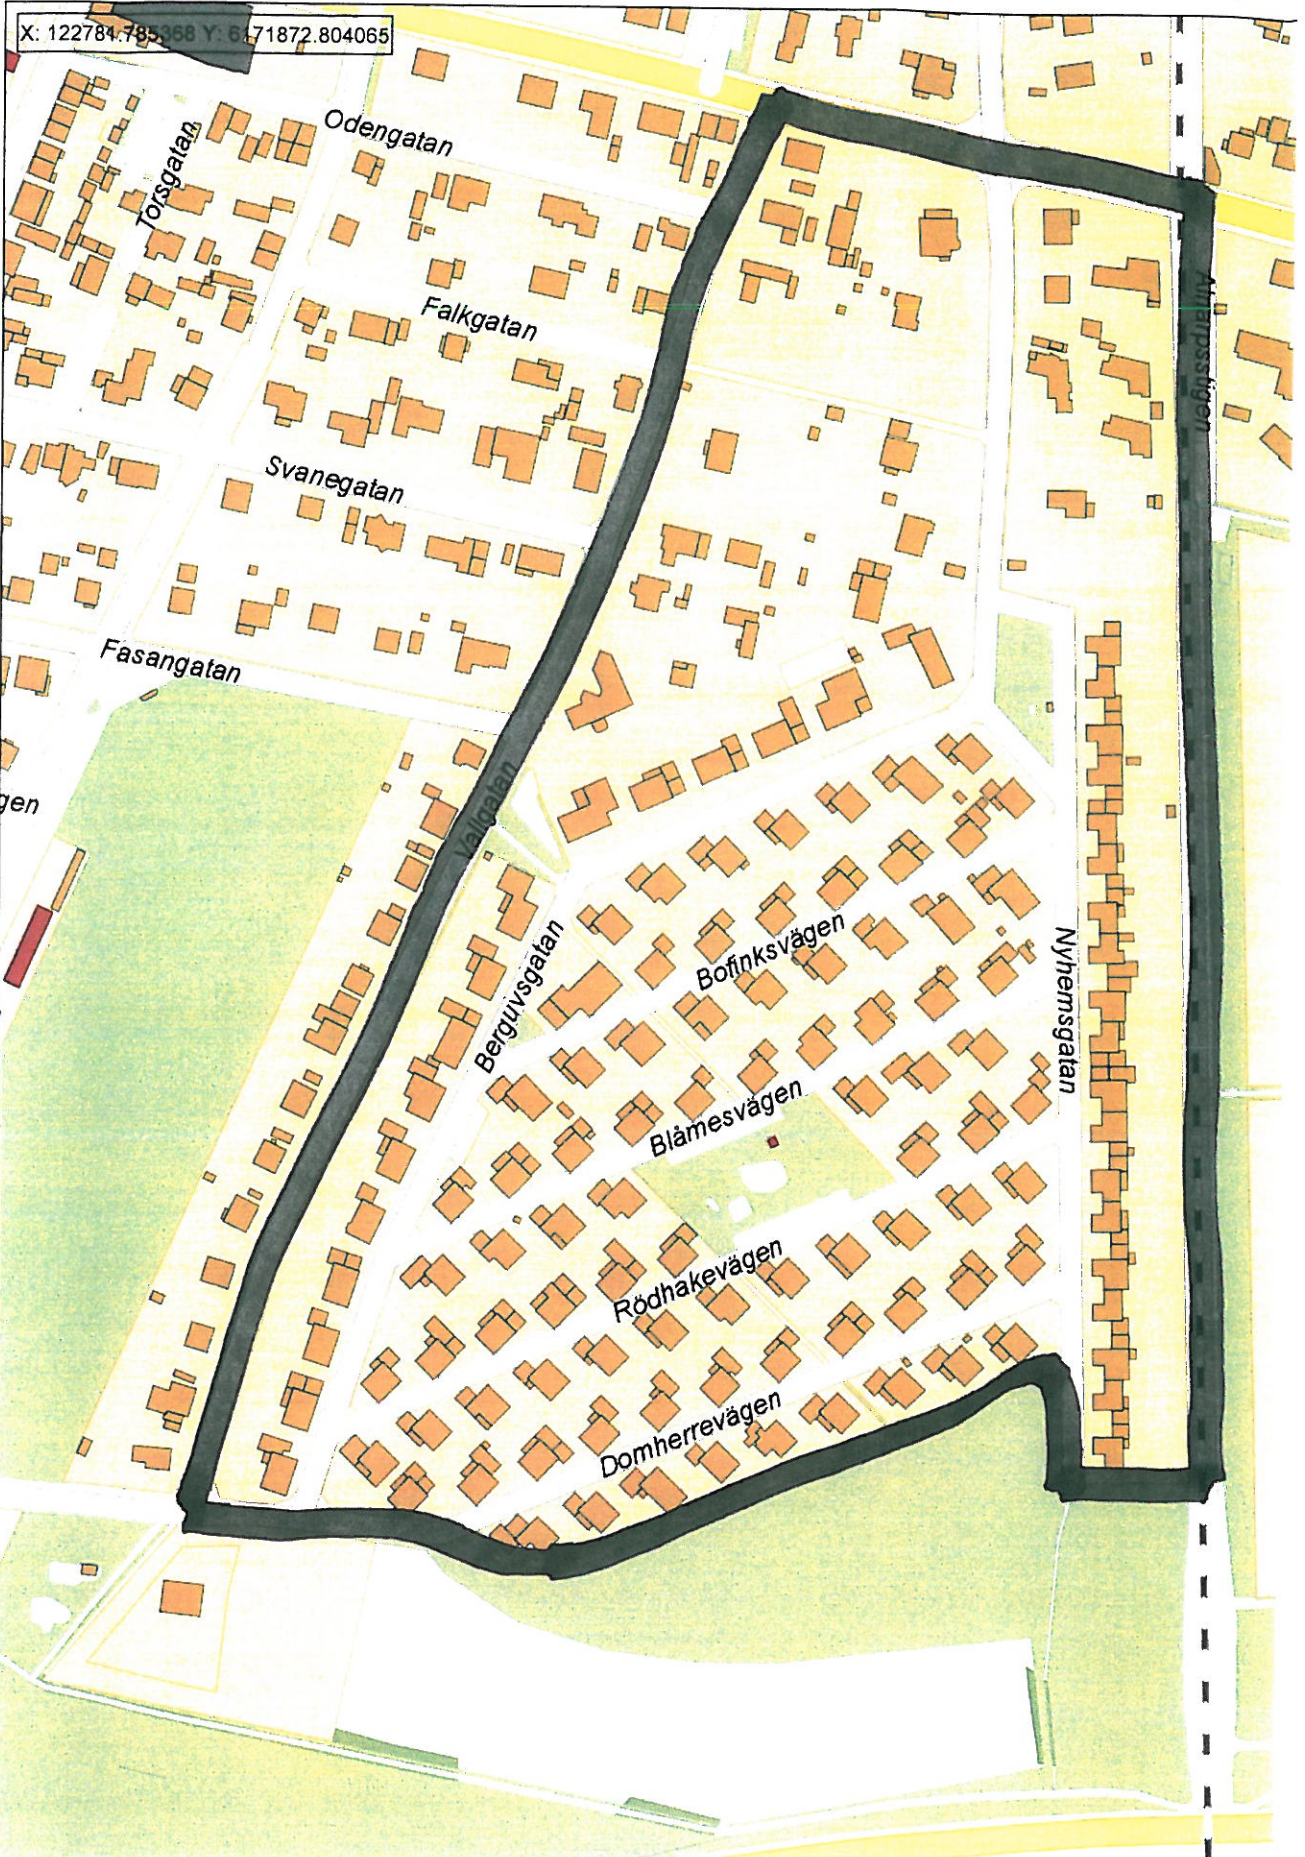

X.B.