


LOMMA KOMMUN
Miljö- och Byggnadsnämnd

2017 -05- 3 1

Dnr
MB-2017- 966

Rnr

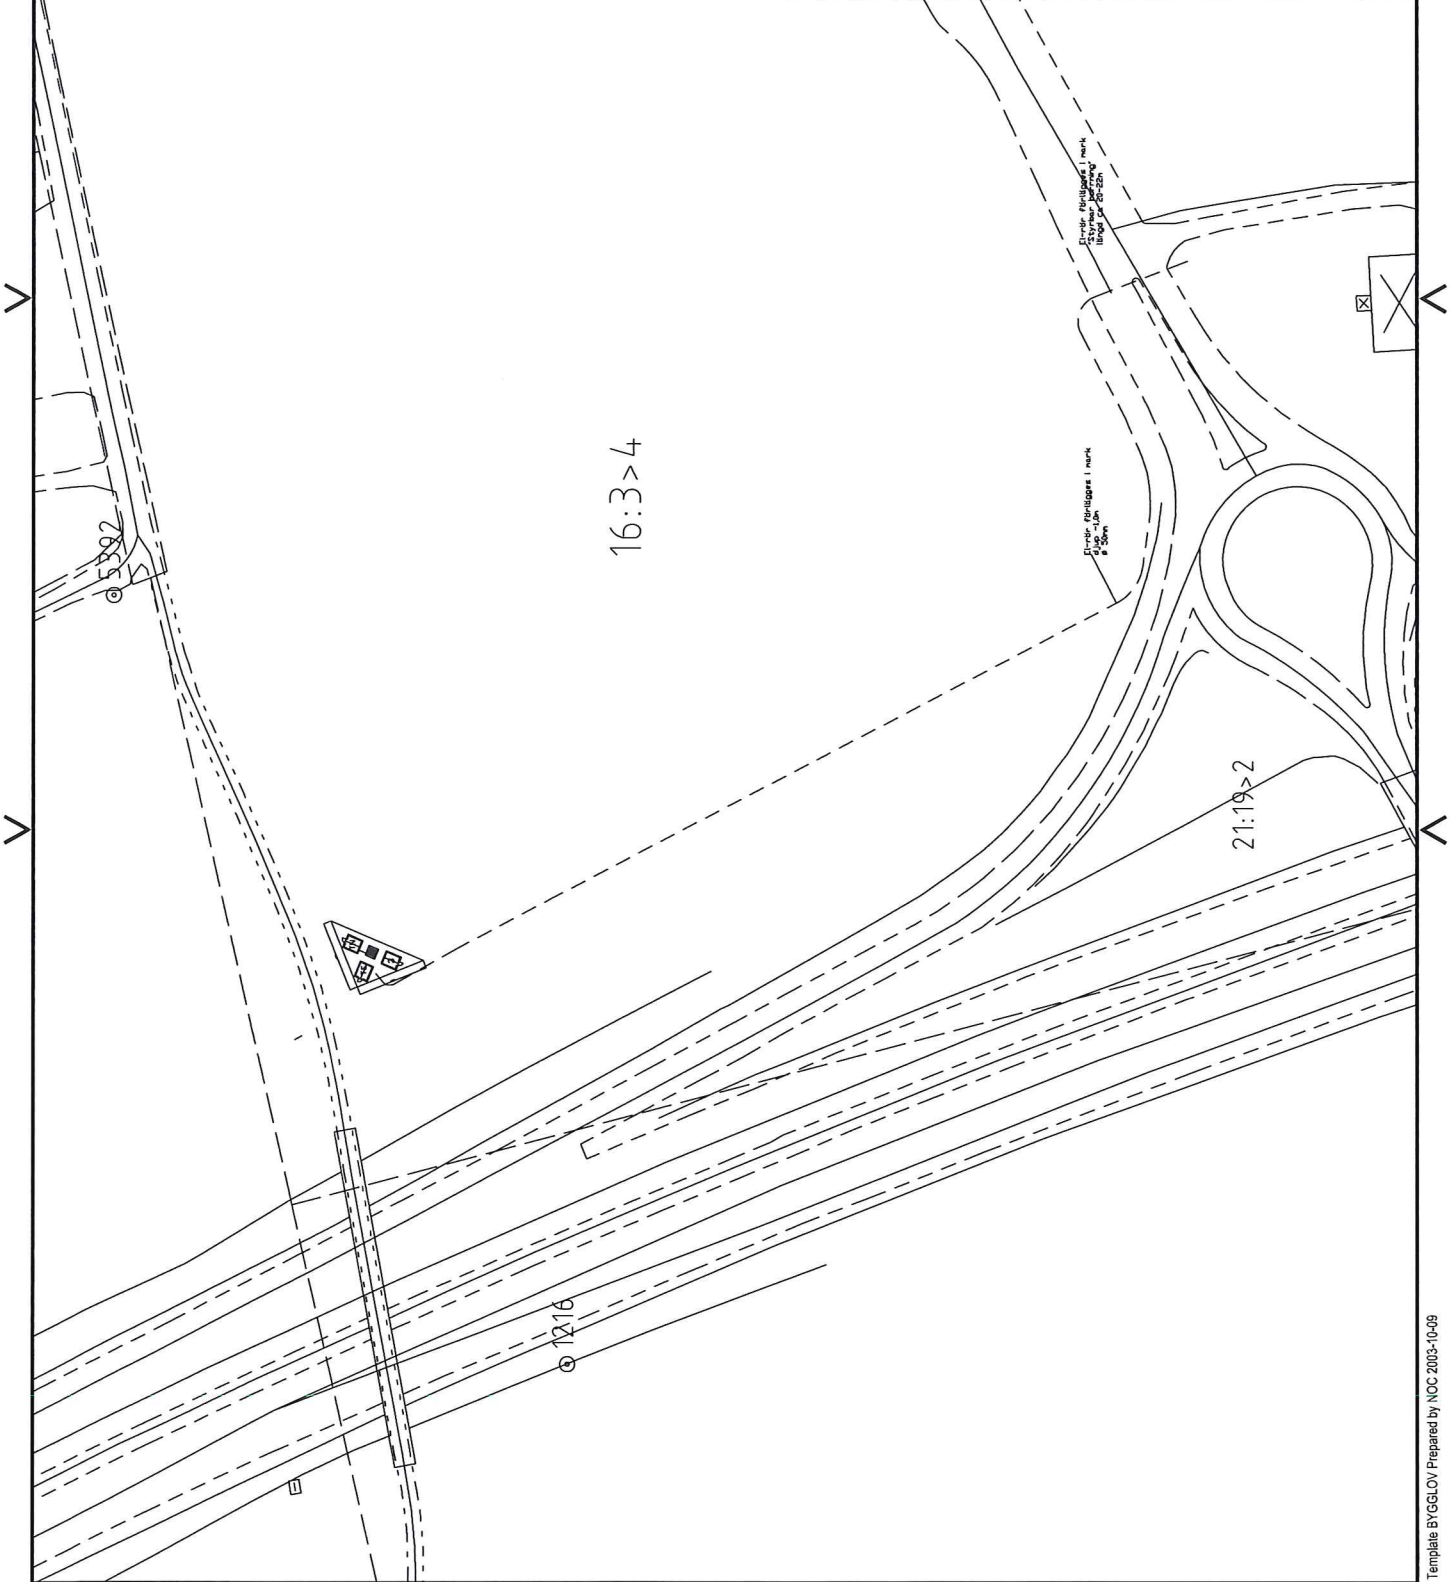

Rev	Beskrivning	Av	Datum
STATUS: BYGGLOVSHANDLING			
SITENAMN 24282 FJELIE			
BYGGHERRER: telenor TELENOR SVERIGE AB 371 80 KARLSKRONA TEL: 0482-331000 FAX: 0482-331002			
SKALA: A4 - 1:1500	RITAD AV: CJH	GODKÄND: CJHERSVALL	DATUM: 2010-01-21
ADRESS / FASTIGHETSBECKNING: LOMMA, FJELIE 16:3 FJELIE TÅNGAVÄG FÖRL. 23791 BJÄRRED			
RINTNINGNS NAMN:			
SITUATION			
Ritnings nr.	24282 -10		Rev.