


Pilängsskolan Lomma kommun
Vinstorp 30:1
Placering av Bodar
Skala 1:500
2017-05-23


Pilängskolan Lomma kommun

Vinstorp 30:1
Placering av Bodar
Skala 1:50
2017-03-27

Sektion
A-A

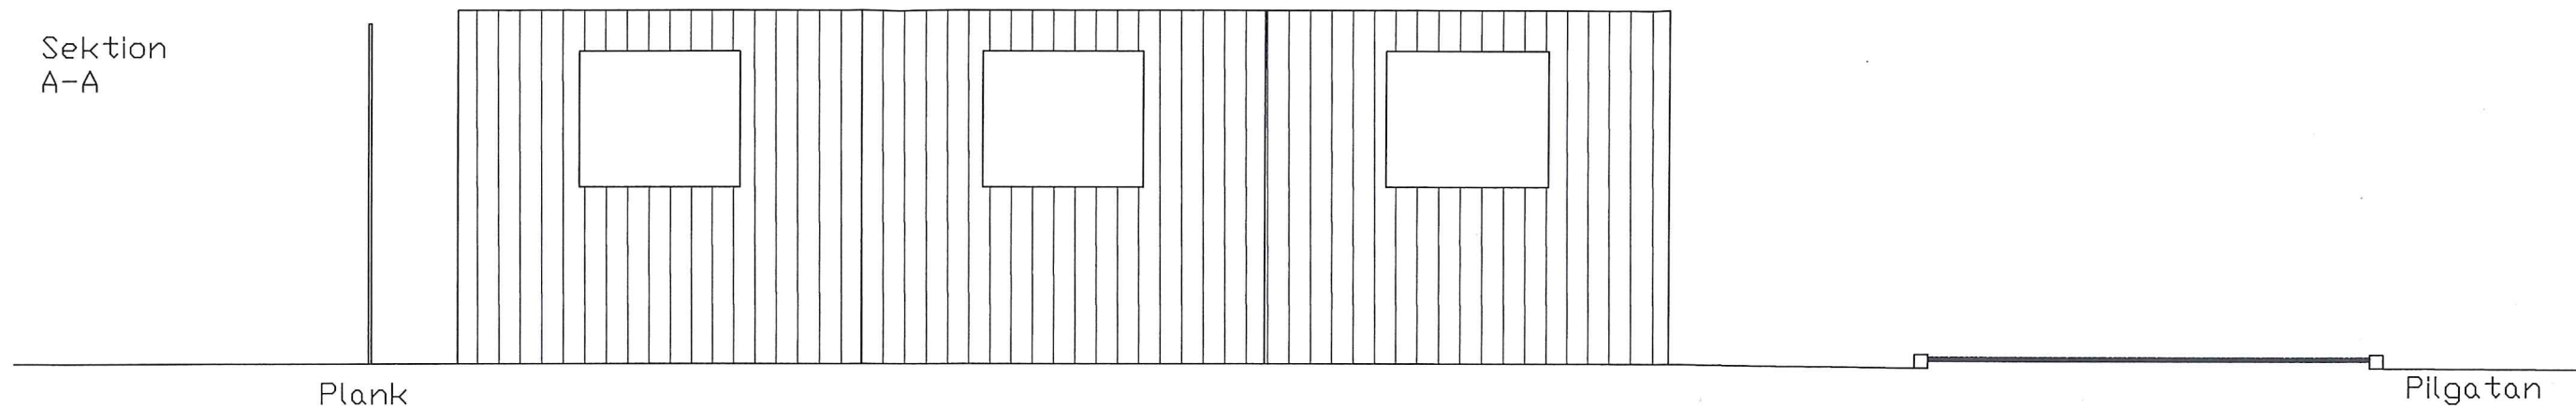

Sektion
B-B

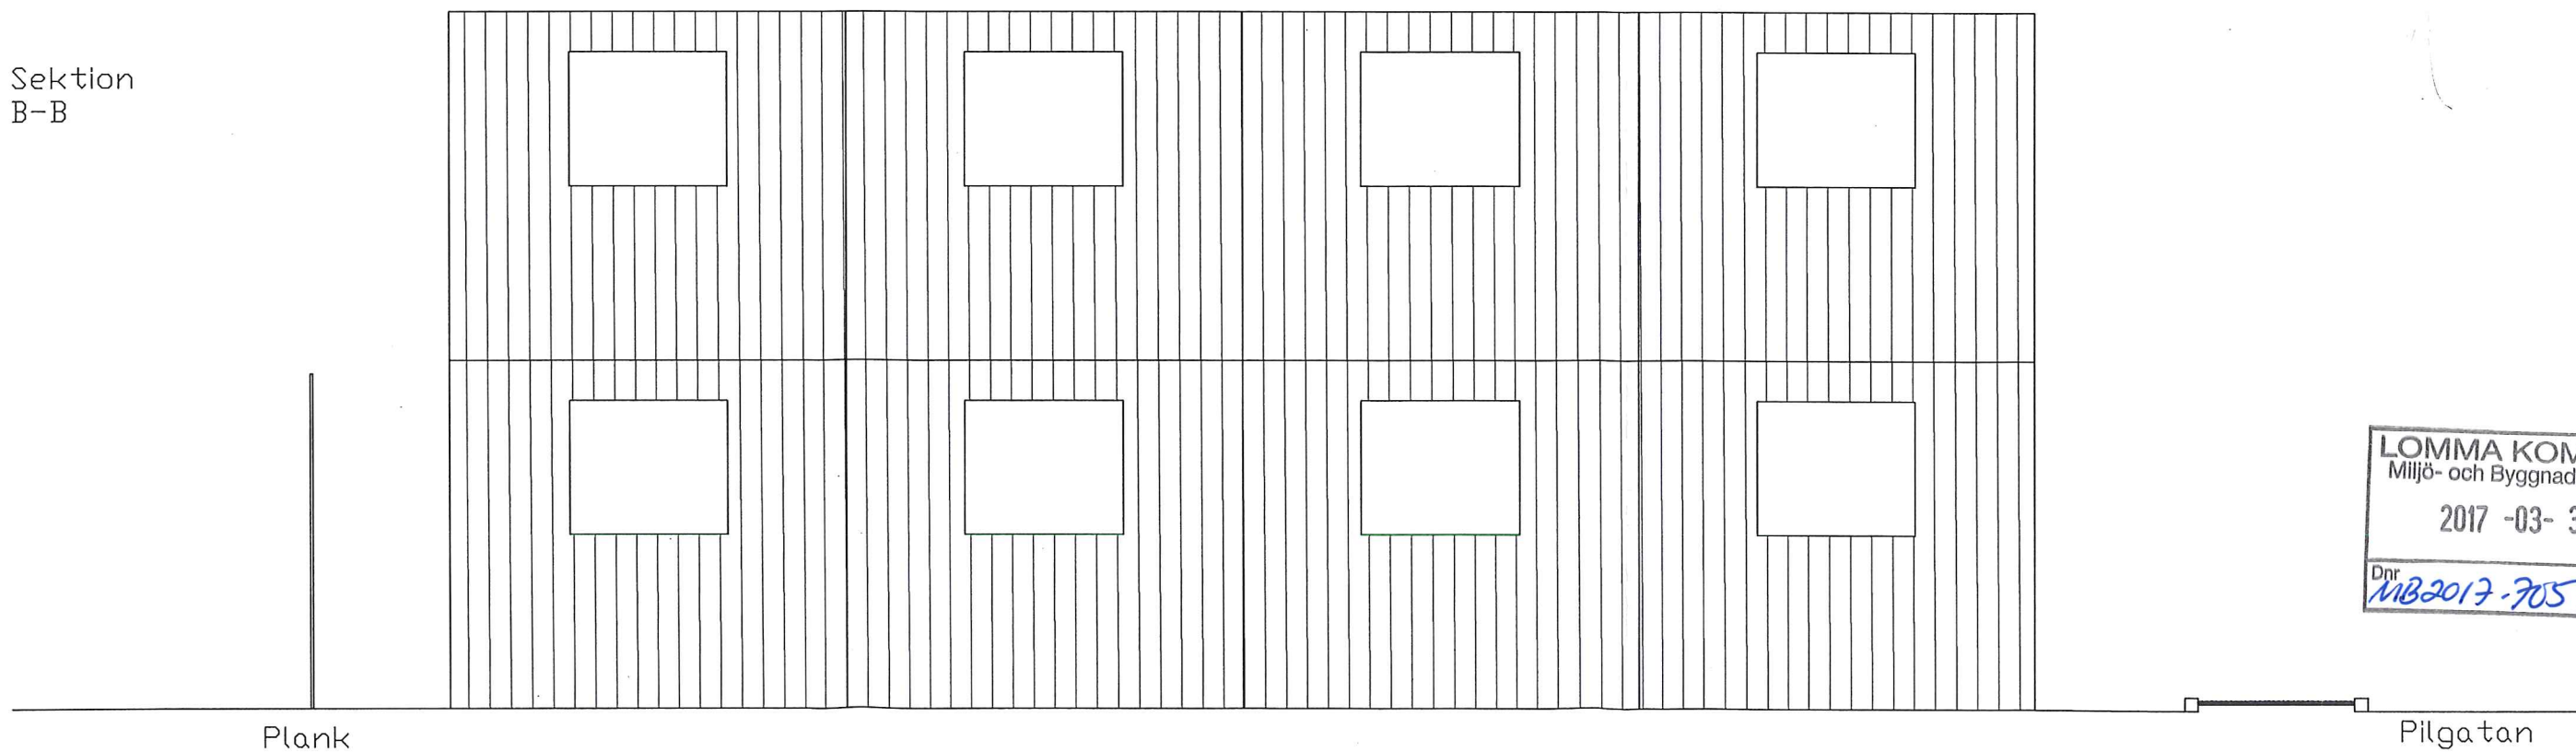

LOMMA KOMMUN
Miljö- och Byggnadsnämnd
2017 -03- 31
Dnr MB2017-705 Rnr