


Situationsplan på flygbild, skala 1:500

Måttsättning till bodhörn vinkelrät från fastighetsgräns.
 Avstånd i mm där inget annat anges.
 Avstånd till gräns kontrolleras på plats.

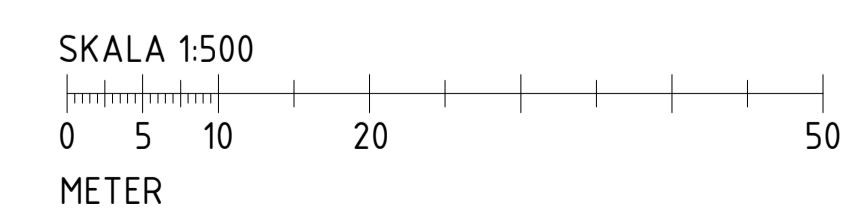


BYGGLOVSHANDLING

BET	ANT	ÄNDRINGEN AVSER	DATUM	SIGN
TIDSBEGRÄNSAT BYGGLOV				
BODETABLERING				
RITAD AV				ANSVARIG
WW				WW
DATUM				REVIDERINGS DATUM
23/05/24				


Fastighet: LOMMA 25:2
 Situationsplan på flygbild

SKALA	RITNINGSNUMMER	ÄNDR BET
1:500 (A1)	A100.2	




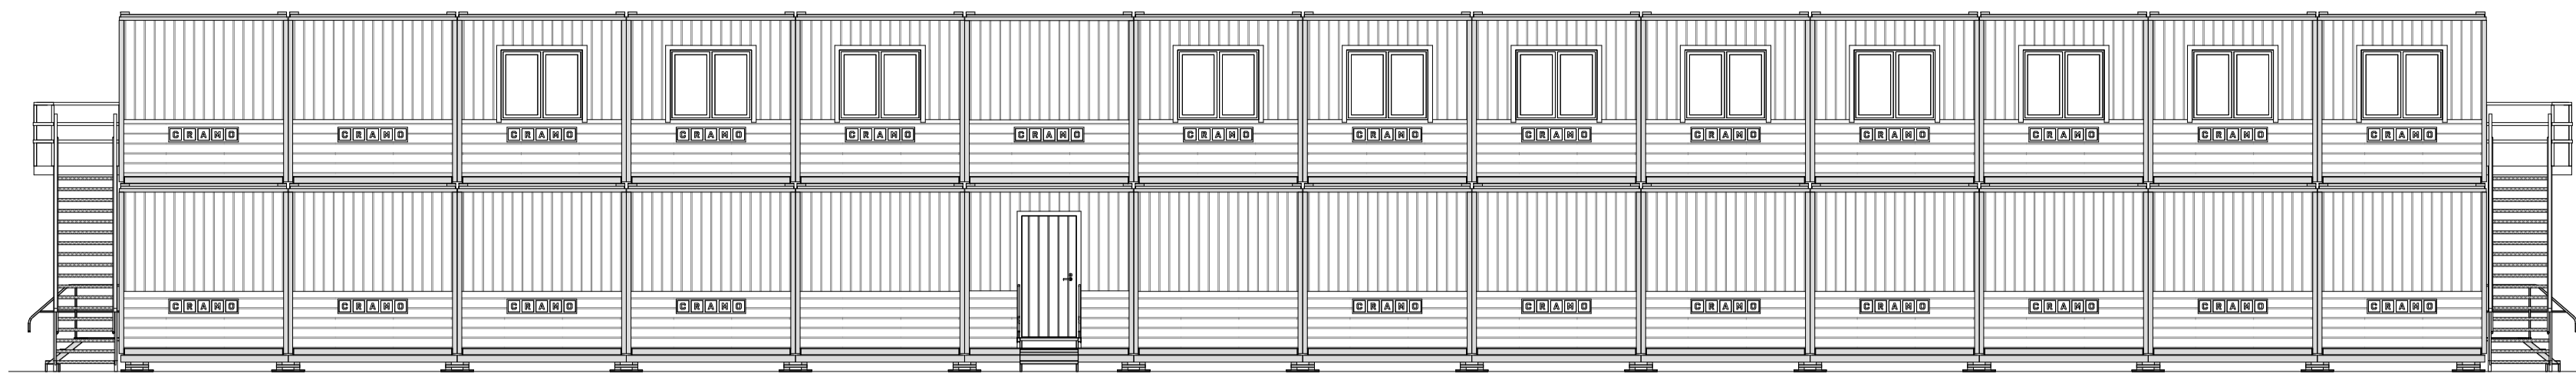


Fasad mot norr, skala 1:100

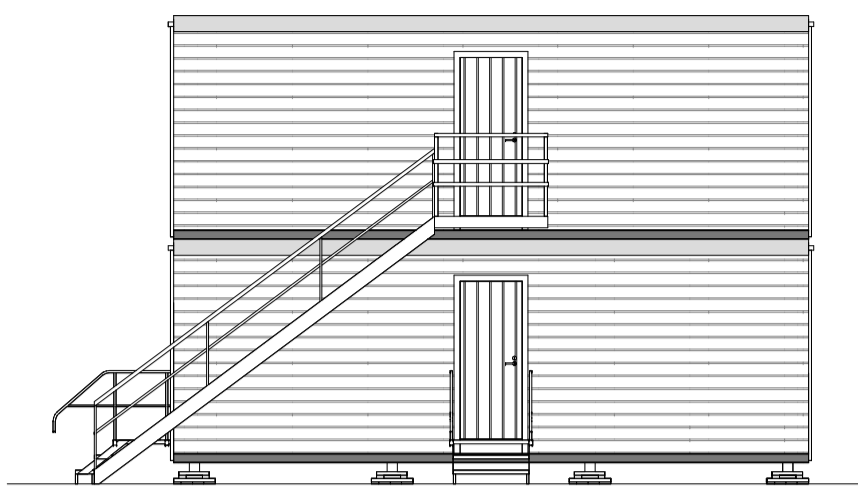


Fasad mot väster, skala 1:100

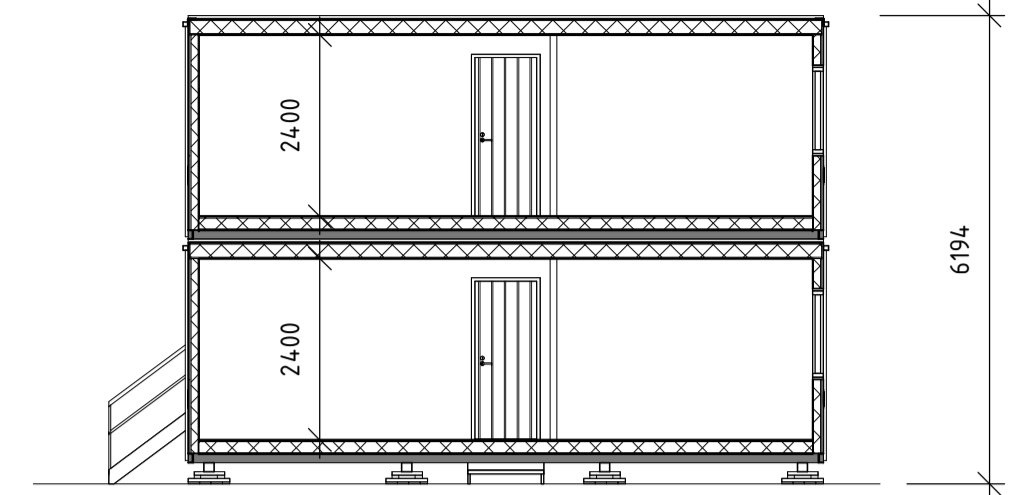


Sektion A-A, skala 1:100

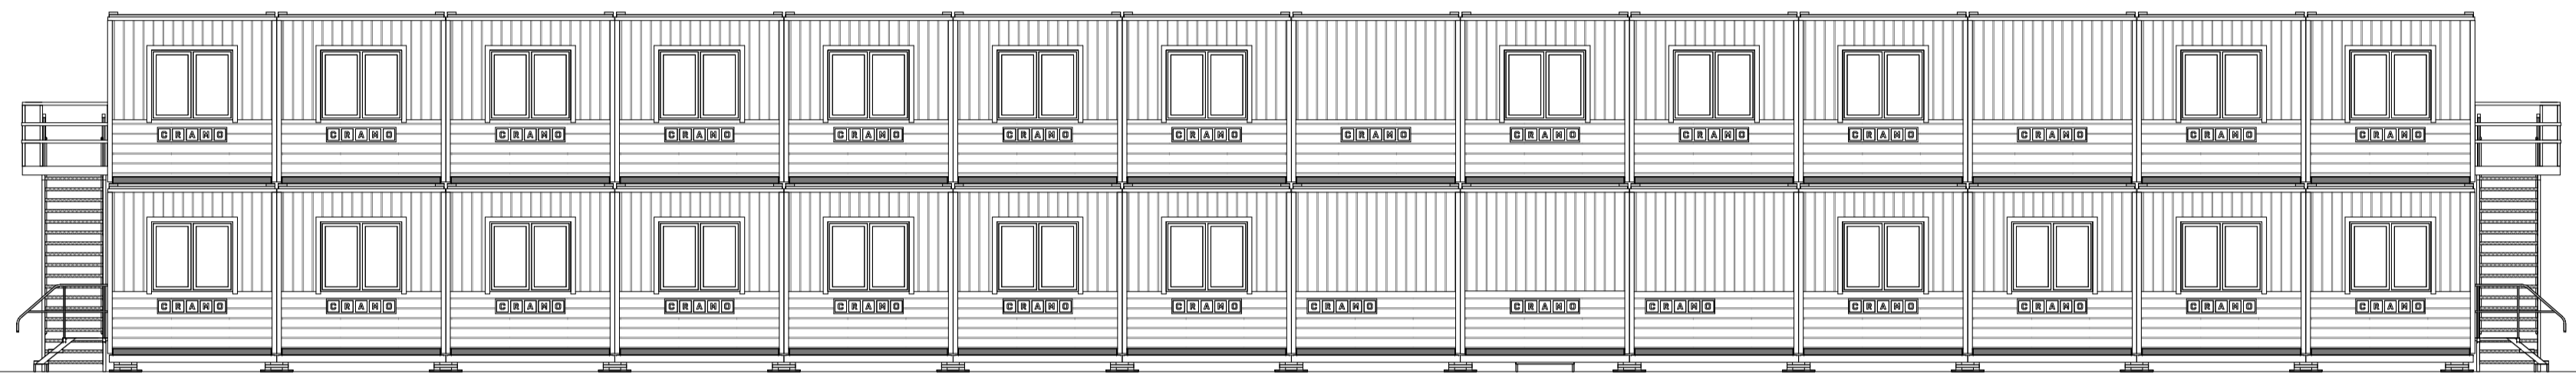


Fasad mot syd, skala 1:100

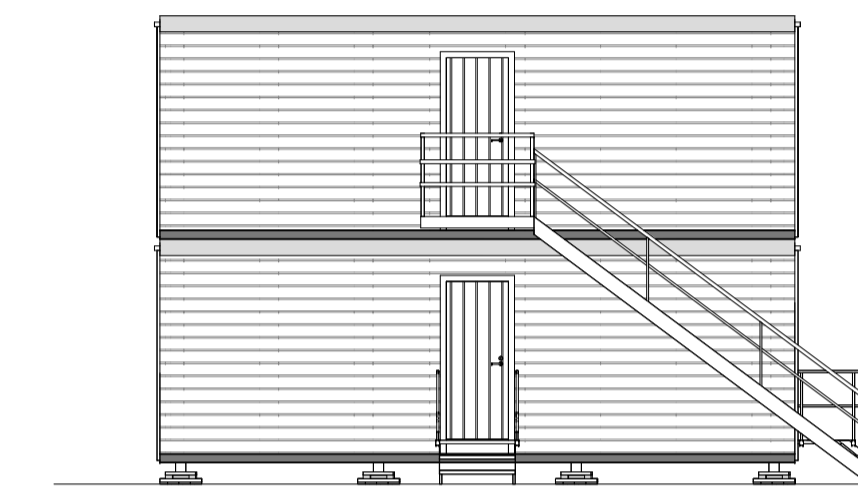

Fasad mot öster, skala 1:100

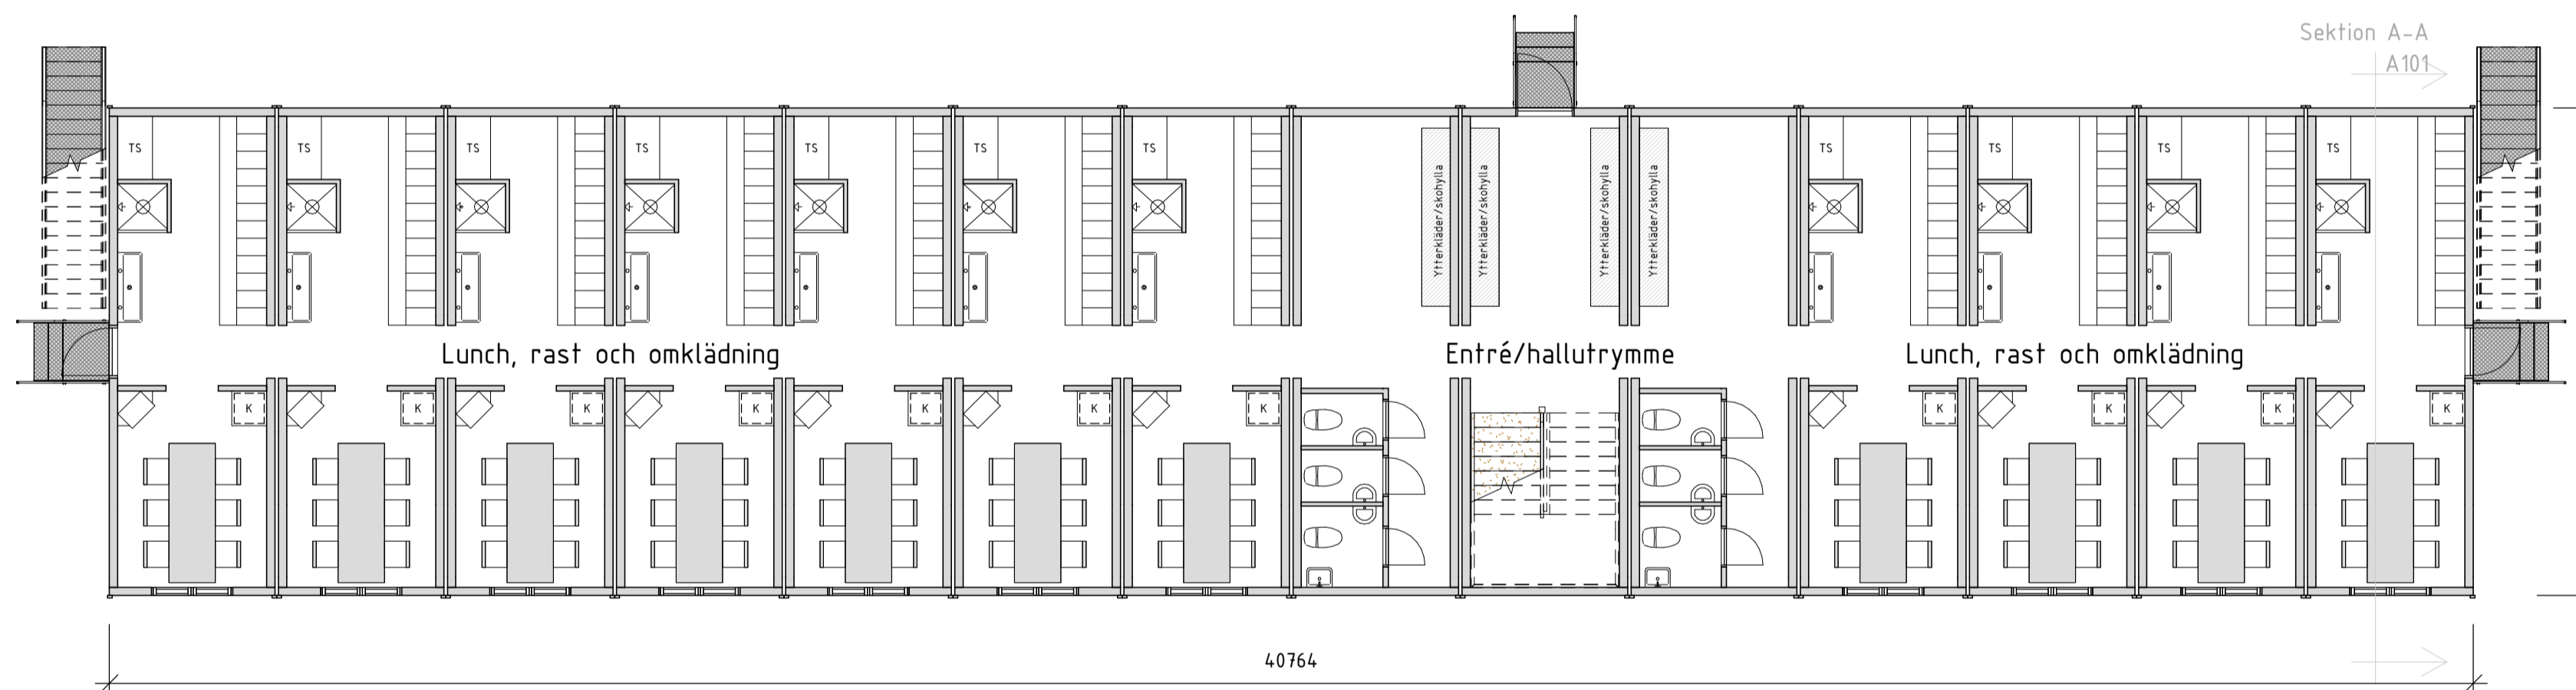

Plan 1, skala 1:100

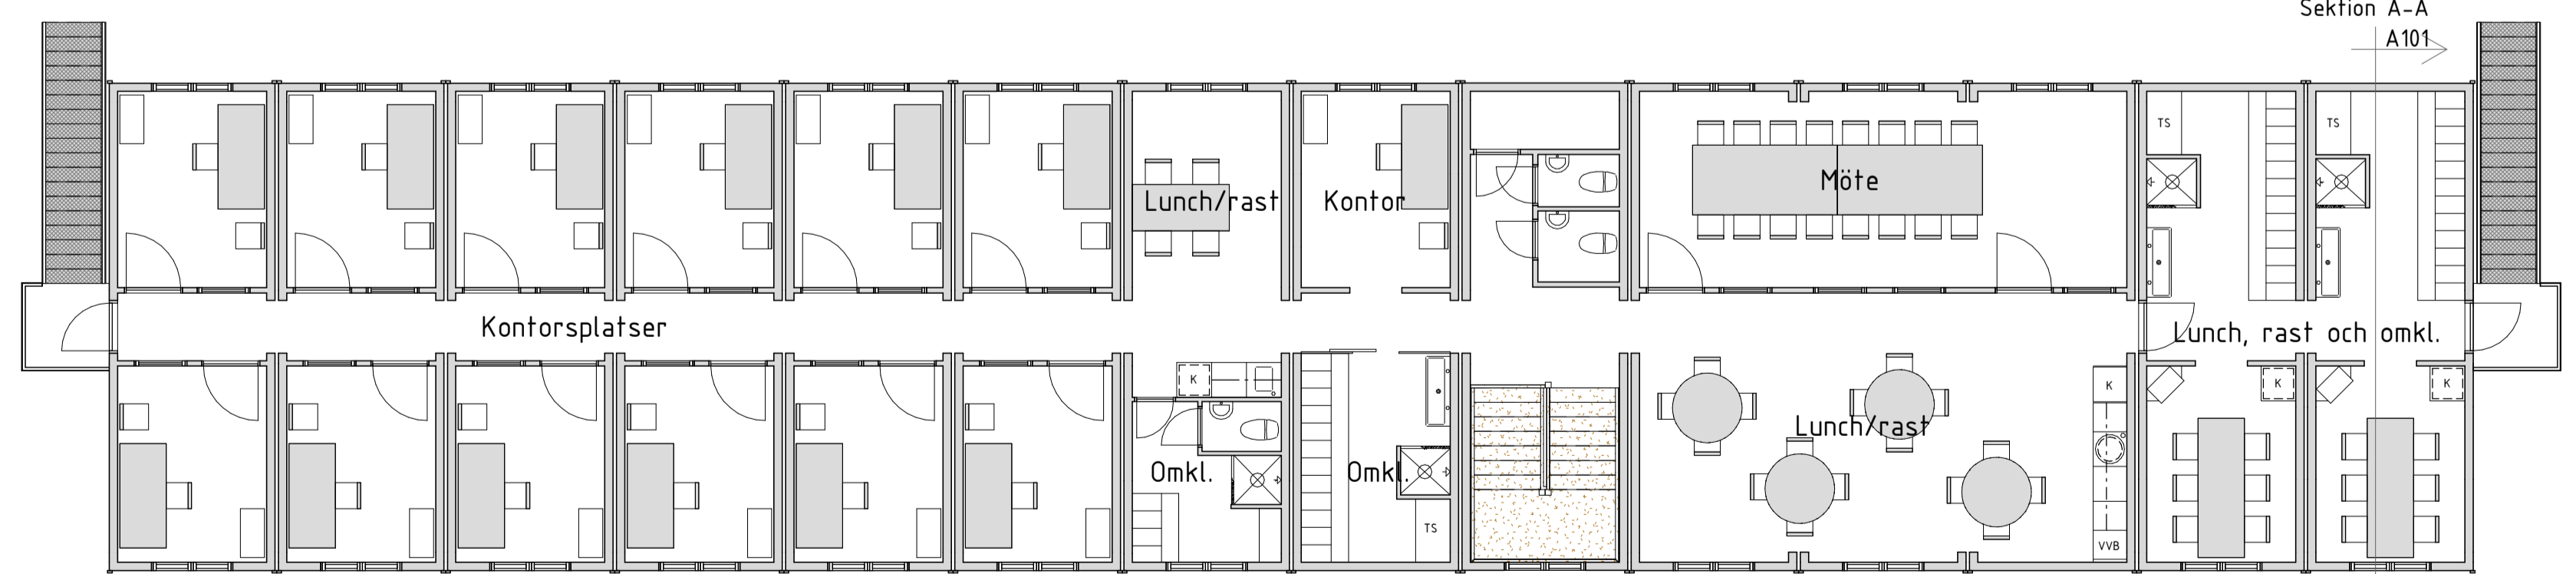

Plan 2, skala 1:100

Arearedovisning

BYA=342 kvm
BTA=685 kvm

Material och kulörbeskrivning

Fasadbeklädnad

Material: träfasad

Kulör fasad: Grå, NCS-kod: S 5000-N

Foder fönster och dörrar

Material: trä

Kulör dörr- och fönsterfoder: Röd, NCS-kod: S 2570-Y80R

Fönster

Material fönsterbågar: plast


Kulör: Vit, NCS-kod: S 0500-N

Tak

Material: Protans takduk

Kulör: Ljusgrå, NCS-kod: S 2500-N

SKALA 1:100

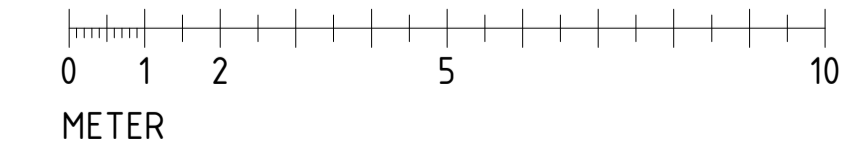

BYGGLOVSHANDLING

BET	ANT	ÄNDRINGEN AVSER	DATUM	SIGN
TIDSBEGRÄNSAT BYGGLOV				
BODETABLERING				
RITAD AV	ANSVARIG			
WW	WW			
DATUM	REVIDERINGS DATUM			
23/05/24				
Fastighet: LOMMA 25:2				
Fasad-, sektions- och planritning				
SKALA	RITNINGSNUMMER	ÄNDR BET		
1:100 (A1)	A101			
C R A M O				